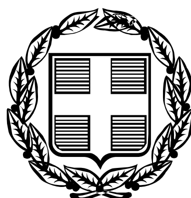


ΕΦΗΜΕΡΙΣ ΤΗΣ ΚΥΒΕΡΝΗΣΕΩΣ

ΤΗΣ ΕΛΛΗΝΙΚΗΣ ΔΗΜΟΚΡΑΤΙΑΣ

ΤΕΥΧΟΣ ΤΕΤΑΡΤΟ **Αρ. Φύλλου 181**

9 Μαρτίου 2006

ΠΕΡΙΕΧΟΜΕΝΑ

ΑΠΟΦΑΣΕΙΣ

ΑΠΟΦΑΣΕΙΣ

Αριθ. 774 (1)

Καθορισμός ορίων αιγιαλού, παραλίας στη θέση «Σάντα Μαρία-Ζευλογιάννη», νήσου Πάρου.

Ο ΓΕΝΙΚΟΣ ΓΡΑΜΜΑΤΕΑΣ
ΠΕΡΙΦΕΡΕΙΑΣ ΝΟΤΙΟΥ ΑΙΓΑΙΟΥ

Έχοντας υπόψη:

1. Τις διατάξεις των άρθρων 3, 4, 5 και 6 του ν. 2971/2001 (ΦΕΚ 285/τ.Α/19.12.2001) «περί αιγιαλού και παραλίας».

2. Τις διατάξεις του άρθρου 1 του ν.δ. 439/1970 «περί συμπληρώσεως των διατάξεων περί αιγιαλού».

3. Τις διατάξεις του άρθρου 5 του ν. 3200/1955 «περί διοικητικής αποκέντρωσης», όπως αυτές τροποποιήθηκαν και ισχύουν σήμερα.

4. Τις διατάξεις του άρθρου 19 παραγρ. 5 ν. 2344/1995, του άρθρου 52 παρ. 6 ν. 2218/1994, του άρθρου 4 παρ. 7 του ν. 2240/1994, δυνάμει των οποίων αρμοδιότητες του Υπουργείου Οικονομικών που είχαν μεταβιβασθεί στους Νομάρχες, ανήκουν στον Περιφερειακό Δ/ντή, σε συνδυασμό με αυτές του άρθρου 14 παρ. 2 του ν. 2399/1996 με τις οποίες προβλέπεται η κατάργηση των θέσεων των Περ/κών Δ/ντών, οι αρμοδιότητες πλέον του οποίου περιήλθαν στο Γενικό Γραμματέα της Περιφέρειας και ασκούνται από τον αναπληρωτή Περ/κό Δ/ντή.

5. Τις διατάξεις του τετάρτου εδαφίου της παρ. 2 του άρθρου 1 και της παρ. 6 του ιδίου άρθρου του ν. 2503/1997 «Διοίκηση, οργάνωση, στελέχωση της Περιφέρειας, ρύθμιση θεμάτων για την Τοπική Αυτοδιοίκηση και άλλες διατάξεις» (ΦΕΚ 107/Α), σύμφωνα με τις οποίες οι Περιφερειακές Υπηρεσίες του Υπουργείου Οικονομικών, που συγκροτούσαν την Περιφερειακή Διοίκηση του Νομού ή της Νομαρχίας, δεν υπήχθησαν στην ενιαία οργανική μονάδα της Περιφέρειας, ούτε καταργήθηκαν αλλά αποτελούν από 1.9.1997, Υπηρεσίες του Υπουργείου Οικονομικών.

6. Το υπ' αριθμ. 28979/31.7.1997 έγγραφο της Δ/νσης Διοίκησης του Υπουργείου Εσωτερικών, Δημ. Διοίκησης και Αποκέντρωσης, σύμφωνα με το οποίο οι αρμοδιότητες του Γενικού Γραμματέα της Περιφέρειας σε θέματα Υπηρεσιών του Υπουργείου Οικονομικών, μεταφέρονται,από 1.9.1997 στον Υπουρνό Οικονομικών.

7. Την υπ' αριθμ. 37930/ΔΙΟΕ 1264/14.10.2005 (ΦΕΚ Β΄ 1432) κοινή απόφαση του Πρωθυπουργού και του Υπουργού Οικονομίας και Οικονομικών για τον καθορισμό αρμοδιοτήτων των Υφυπουργών Οικονομίας και Οικονομικών.

8. Τον ν. 3220/2004, «Μέτρα αναπτυξιακής και κοινωνικής πολιτικής-αντικειμενοποίηση του φορολογικού ελέγχου κ.α διατάξεις (ΦΕΚ 15/Α/28.1.2004).

9. Την υπ' αριθμ. 1030067/296/Α006/7.4.2004, εγκύκλιο, της Δ/νσης Οργάνωσης του Υπουργείου Οικονομίας και Οικονομικών.

10. Την από 19.4.2005 έκθεση της επιτροπής καθορισμού των ορίων αιγιαλού, παραλίας, στην περιοχή «Σάντα Μαρία-Ζευλογιάννη», νήσου Πάρου και το από 14.11.2002 κτηματολογικό, υψομετρικό, τοπογραφικό διάγραμμα, εξαρτημένο από το κρατικό δίκτυο (ΕΓΣΑ), κλίμακας 1:500, το οποίο συντάχθηκε από τον Τοπογράφο Μηχανικό Παναγιώτη Μαλαματένιο, σε μία πινακίδα, ελέγχθηκε για την ακρίβεια της αποτύπωσης στις 29.5.2003 από το Θεόδωρο Κιουπίδη, Τεχνολόγο Τοπογράφο Μηχανικό της Κτηματικής Υπηρεσίας Ν. Κυκλάδων και θεωρήθηκε στις 19.4.2005, από τον Στέλιο Σεζένια, Προϊστάμενο της Κτηματικής Υπηρεσίας Ν. Κυκλάδων.

11. Το υπ' αριθμ. 544.5/1144/05/13.10.2005 έγγραφο του Γενικού Επιτελείου Ναυτικού, αποφασίζουμε:

Επικυρώνουμε την από 19.4.2005 έκθεση της κατά το άρθρο 3 του ν. 2971/2001 αρμόδιας επιτροπής για τη χάραξη των ορίων αιγιαλού και παραλίας στη θέση «Σάντα Μαρία - Ζευλογιάννη», νήσου Πάρου καθώς επίσης και το από 14.11.2002 κτηματολογικό υψομετρικό τοπογραφικό διάγραμμα, εξαρτημένο από το κρατικό δίκτυο (ΕΓΣΑ), κλίμακας 1:500, το οποίο συντάχθηκε από τον Τοπογράφο Μηχανικό Παναγιώτη Μαλαματένιο,

σε μία πινακίδα, ελέγχθηκε ως προς την ακρίβεια της αποτύπωσης στις 29.5.2003, από το Θεόδωρο Κιουπίδη, τεχνολόγο τοπογράφο μηχανικό της Κτηματικής Υπηρεσίας Ν. Κυκλάδων και θεωρήθηκε στις 19.4.2005 από το Στέλιο Σεζένια, προϊστάμενο της Κτηματικής Υπηρεσίας Ν. Κυκλάδων.

Στο τοπογραφικό αυτό διάγραμμα καθορίσθηκε η οριογραμμή του αιγιαλού με κόκκινη συνεχή πολυγωνική γραμμή, με στοιχεία 1, 2, 3, ... 24,25,26.

Η οριογραμμή της παραλίας με κίτρινη συνεχή πολυγωνική γραμμή και στοιχεία 1΄, 2΄, 3΄, ... 24΄, 25΄, 26΄.

Αποφαίνεται ότι υφίσταται παλαιός αιγιαλός, ο οποίος καθορίζεται επί του ανωτέρω τοπογραφικού διαγράμματος με μπλε συνεχή πολυγωνική γραμμή και στοιχεία 2, 1΄΄, 2΄΄, 3΄΄, 3 και 4΄΄, 5΄΄, 6΄΄, 7΄΄, 8΄΄,9΄΄, 10΄΄,11΄΄, 12΄΄, 13΄΄, 14΄΄, 8..

Η ζώνη παραλίας έχει πλάτος 10 μ. διότι διαφορετικά δεν εξυπηρετούνται οι σκοποί του άρθρου 1 παρ. 2 του ν. 2971/2001.

Δεν υπάρχουν κτίσματα στη ζώνη παραλίας.

Η απόφαση αυτή με την έκθεση της επιτροπής και το τοπογραφικό διάγραμμα να δημοσιευθούν στην Εφημερίδα της Κυβερνήσεως.

Ερμούπολη, 19 Ιανουαρίου 2006

Ο Γενικός Γραμματέας Περιφέρειας
ΧΑΡΑΛΑΜΠΟΣ ΚΟΚΚΙΝΟΣ

ΕΚΘΕΣΗ ΕΠΙΤΡΟΠΗΣ ΚΑΘΟΡΙΣΜΟΥ ΤΩΝ ΟΡΙΩΝ ΤΟΥ ΑΙΓΙΑΛΟΥ (ΑΡΘΡΟ 3 ν. 2971/19.12.2001)

Για τον καθορισμό των ορίων του αιγιαλού που γίνεται για πρώτη φορά στη θέση «ΣΑΝΤΑ ΜΑΡΙΑ-ΖΕΥΛΟΓΙΑΝΝΗ», Νάουσας ν. Πάρου.

Στην Πάρο, σήμερα 19.4.2005, οι υπογεγραμμένοι:

1. ΖΑΧΑΡΟΥΛΑ ΜΠΑΝΙΑ, αναπληρώτρια προϊσταμένη της Κτηματικής Υπηρεσίας του Νομού Κυκλάδων, ως πρόεδρος,

2. ΘΕΟΔΩΡΟΣ ΚΙΟΥΠΙΔΗΣ, Τεχνολόγος Τοπογράφος Μηχανικός, της Κτηματικής Υπηρεσίας Ν. Κυκλάδων, ως μέλος,

3. ΑΝΤΩΝΙΟΣ ΡΑΓΚΟΥΣΗΣ, νόμιμος αναπληρωτής του Λιμενάρχη Πάρου, που εκωλύετο, ως μέλος,

Τα μέλη της Επιτροπής:

4. ΔΗΜΗΤΡΙΟΣ ΜΠΟΥΝΤΟΥΡΗΣ, Διευθυντής της Διεύθυνσης Πολεοδομίας Νομαρχιακής Αυτοδιοίκησης Ν. Κυκλάδων και

5. ΕΜΜΑΝΟΥΗΛ ΚΑΛΑΒΡΟΣ, Διευθυντής Χωροταξίας και Περιβάλλοντος της Γενικής Γραμματείας Περιφέρειας Ν. Κυκλάδων αν και προσκλήθηκαν με τηλεφωνική πρόσκληση της προέδρου, δεν παρευρέθησαν αποτελούντες την επιτροπή καθορισμού των ορίων του αιγιαλού δυνάμει του άρθρου 3 του ν. 2971/19.12.2001, μεταβήκαμε επί τόπου στην προαναφερθείσα περιοχή και λαβόντες υπ' όψη:

1. Την από 9.12.2002 αίτηση καθορισμού του Παναγιώτη Μαλαματένιου των ορίων του αιγιαλού στην εν λόγω θέση.

2. Το τοπογραφικό, υψομετρικό και κτηματολογικό διάγραμμα, εξαρτημένο από το κρατικό δίκτυο (ΕΓΣΑ), το οποίο συντάχθηκε στις 14.11.2002 από τον Παναγιώτη Μαλαματένιο Τοπογράφο μηχανικό, σε μία πινακίδα, σε κλίμακα 1:500, το οποίο ελέγχθηκε επιτόπου, για την ακρίβεια της αποτύπωσης στις 29.5.2003 από το Θεόδωρο Κιουπίδη, τεχνολόγο τοπογράφο μηχανικό, της Κτηματικής Υπηρεσίας Ν. Κυκλάδων και θεωρήθηκε στις 19.4.2005 από τον Στέλιο Σεζένια, Προϊστάμενο της Κτηματικής Υπηρεσίας Ν. Κυκλάδων.

3. Τις διατάξεις του ν. 2971/2001 «Αιγιαλός, παραλία και άλλες διατάξεις» όπως αυτός ισχύει, και τον ν. 1337/1983 καθώς και την προς αυτόν σχετική Δικαστηριακή και Διοικητική Νομολογία.

4. Την από την επιτόπια μετάβαση σχηματισθείσα αντίληψη περί του πλάτους της βρεχόμενης ζώνης της ξηράς καθώς και τα στοιχεία που προβλέπονται από το άρθρο 9 του ν. 2971/2001 και ειδικότερα:

1) Το συνολικό μήκος της ακτής είναι 600 μ. και αποτελείται:

Α) Από βραχώδη πρανή με απότομες κλίσεις και ύψη στέψης που κυμαίνονται στο μεν ανατολικό τμήμα της ακτής και σε μήκος 380 μ. από 2 έως 24 μ., στο δυτικό τμήμα της ακτής και σε μήκος 80 μ. από 0,80 έως 5,00μ.

Β) Από χαλαρά ιζήματα (άμμος-αμμόλοφοι), μήκους 140 μ., που έχουν προκύψει από την αποσάθρωση μητρικών πετρωμάτων της ακτής, τα οποία έχουν εύρος που κυμαίνεται από 10 έως 30 μ.

2) Οι συνεχόμενες της ακτής εκτάσεις είναι εν μέρει κατά το πλείστον λοφώδεις και εν μέρει πεδινές με έδαφος ημιβραχώδες και αμμώδες αντίστοιχα, βρίσκονται δε στην περιοχή εκτός εγκεκριμένου σχεδίου και είναι αδόμητες.

3) Το φυσικό όριο βλάστησης και γενικά η βλάστηση στην περιοχή συνίσταται από δενδρώδη φυσική βλάστηση (φίδες) και από θαμνώδη φυσική βλάστηση (σχίνα).

4) Δεν υπάρχουν παράκτιοι φυσικοί πόροι στην περιοχή.

5) Η περιοχή βρίσκεται στον όρμο «Ζευλογιάννη» της περιοχής «Σάντα Μαρία», της νήσου Πάρου και προσβάλλεται από βόρειους-βορειοανατολικούς ανέμους θυελλώδεις 8-9 Β.

6) Η μορφολογία του πυθμένα, κατά χο μεγαλύχερο μέρος του, είναι βραχώδης με μέχριες κλίσεις, όπως προκύπχει από το χάρτη 1:50000 της ΓΥΣ.

7) Πρόκειται για ακτή με σχεχικά μεγάλο ανάπτυγμα πελάγους. Καλύπτεται εν μέρει από τις νησίδες Βιόκαστρο και Φόνισσες.

8) Ο τομέας ανάπτυξης κυματισμού σε σχέση με την ακτή είναι σχετικά μέτριος λόγω της κάλυψης από τις παραπάνω νησίδες.

9) Στην περιοχή δεν υπάρχουν τεχνικά έργα.

10) Στην περιοχή υπάρχει Ζώνη Οικιστικού Ελέγχου (Ζ.Ο.Ε).

11) Δεν υπάρχουν καταγεγραμμένα δημόσια κτήματα στην περιοχή με άμεση γειτνίαση με την παράκτια ζώνη.

12) Δεν υπάρχει κτηματολόγιο στην περιοχή.

13) Δεν υπάρχει εγκεκριμένη ζώνη natura, αποφασίζουμε:

1. Καθορίζουμε επί του ανωτέρω τοπογραφικού διαγράμματος:

α) Την οριογραμμή του αιγιαλού με κόκκινη συνεχή πολυγωνική γραμμή και στοιχεία 1, 2, 3, ... 24, 25, 26.

β) Την οριογραμμή της παραλίας με κίτρινη συνεχή πολυγωνική γραμμή και στοιχεία 1΄, 2΄, 3΄, ... 24΄, 25΄, 26΄.


Αποφαινόμαστε, ότι υφίσταται παλαιός αιγιαλός, ο οποίος καθορίζεται επί του ανωτέρω τοπογραφικού διαγράμματος με μπλε συνεχή πολυγωνική γραμμή και στοιχεία 2, 1΄΄, 2΄΄, 3΄΄, 3 και 4΄΄, 5΄΄, 6΄΄, 7΄΄, 8΄΄, 9΄΄, 10΄΄, 11΄΄, 12΄΄, 13΄΄, 14΄΄ 8.


2. Η ζώνη παραλίας έχει πλάτος 10 μ. διότι διαφορετικά δεν εξυπηρετούνται οι σκοποί του άρθρου 1 παρ. 2 του ν. 2971/2001.

3. Δεν υπάρχουν κτίσματα στη ζώνη παραλίας.

Η Επιτροπή

Η Πρόεδρος	Τα μέλη
ΖΑΧΑΡΟΥΛΑ ΜΠΑΝΙΑ	ΘΕΟΔΩΡΟΣ ΚΙΟΥΠΙΔΗΣ
	ΑΝΤΩΝΗΣ ΡΑΓΚΟΥΣΗΣ

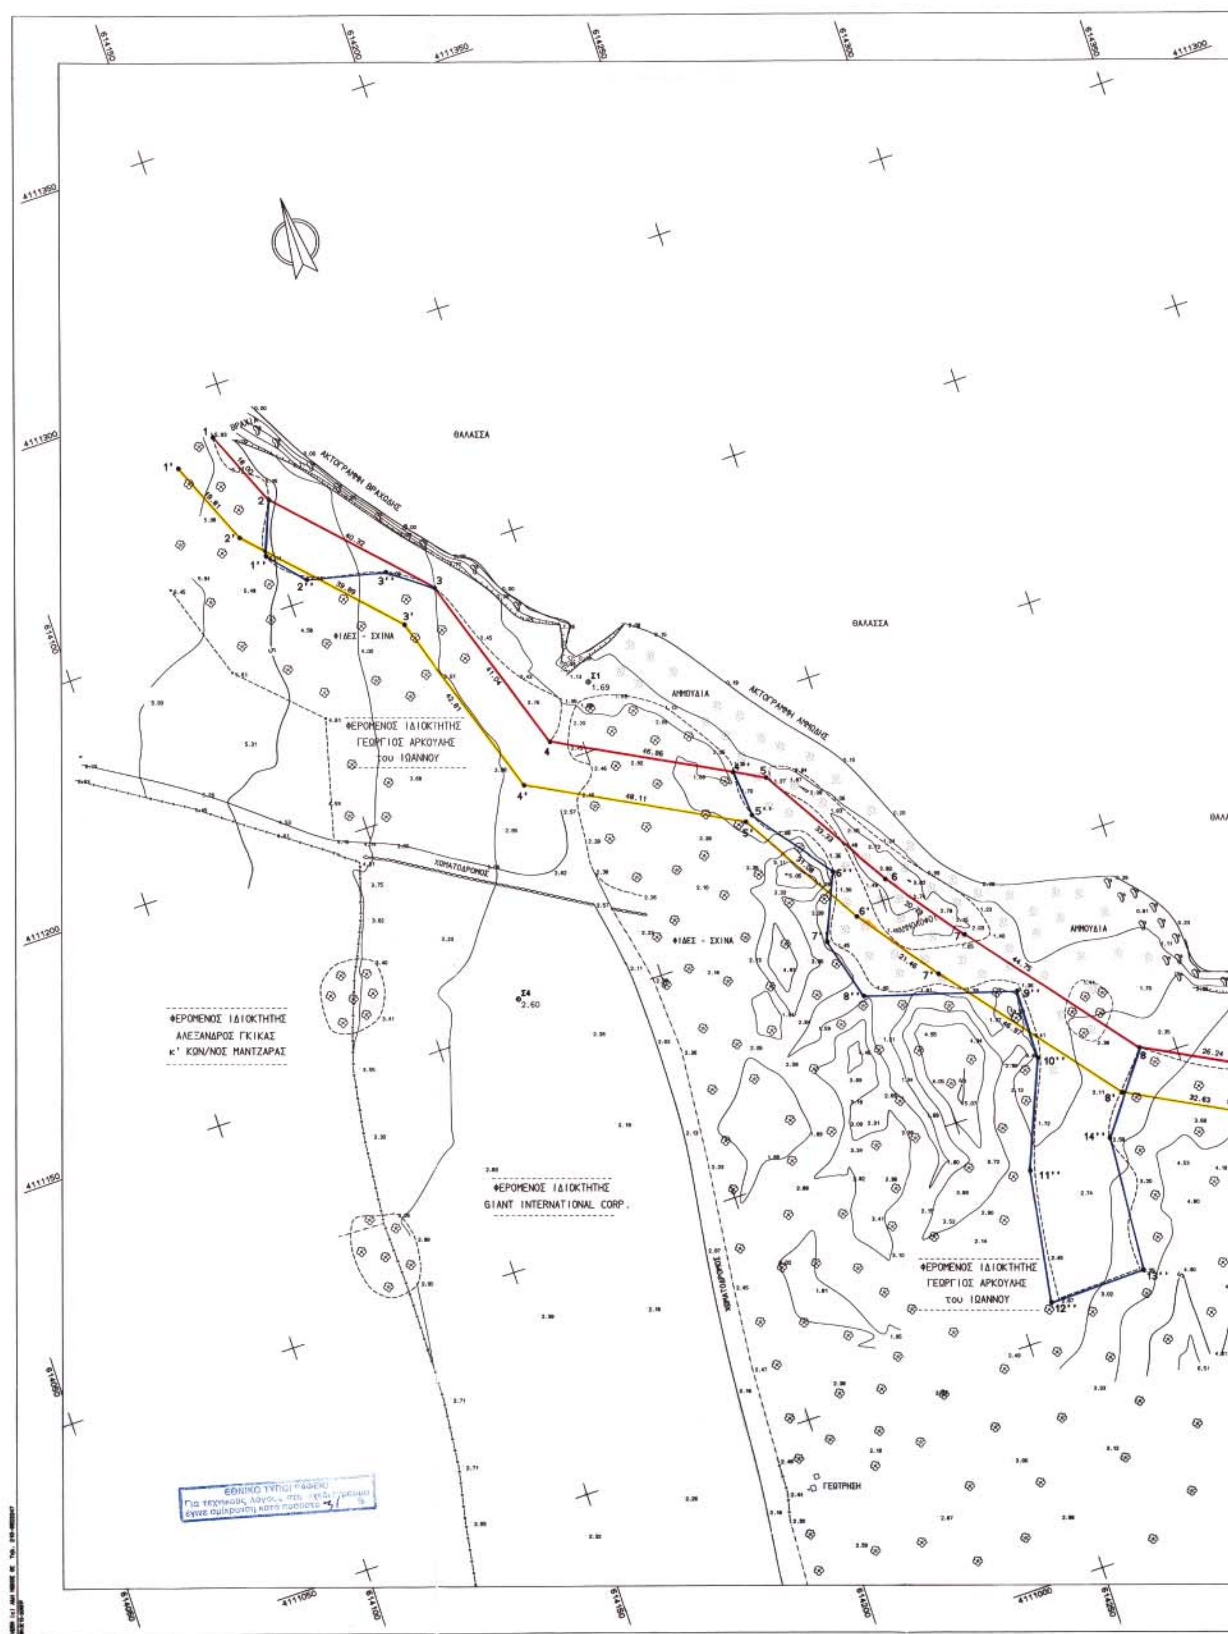
ΘΑΛΑΣΣΑ
ΑΚΤΟΓΡΑΜΜΗ ΒΡΑΧΩΔΗΣ
ΦΙΔΕΣ - ΣΧΙΝΑ
ΦΕΡΟΜΕΝΟΣ ΙΔΙΟΚΤΗΤΗΣ
ΓΕΩΡΓΙΟΣ ΑΡΚΟΥΛΗΣ
του ΙΩΑΝΝΟΥ
ΑΜΜΟΥΔΙΑ
ΑΚΤΟΓΡΑΜΜΗ ΑΜΜΩΔΗΣ
ΧΩΜΑΤΟΔΡΟΜΟΣ
ΦΕΡΟΜΕΝΟΣ ΙΔΙΟΚΤΗΤΗΣ
ΑΛΕΞΑΝΔΡΟΣ ΓΚΙΚΑΣ
Κ' ΚΩΝ/ΝΟΣ ΜΑΝΤΖΑΡΑΣ
ΦΕΡΟΜΕΝΟΣ ΙΔΙΟΚΤΗΤΗΣ
GIANT INTERNATIONAL CORP.
ΓΕΩΤΡΗΣΗ
ΕΘΝΙΚΟ ΤΥΠΟΓΡΑΦΕΙΟ

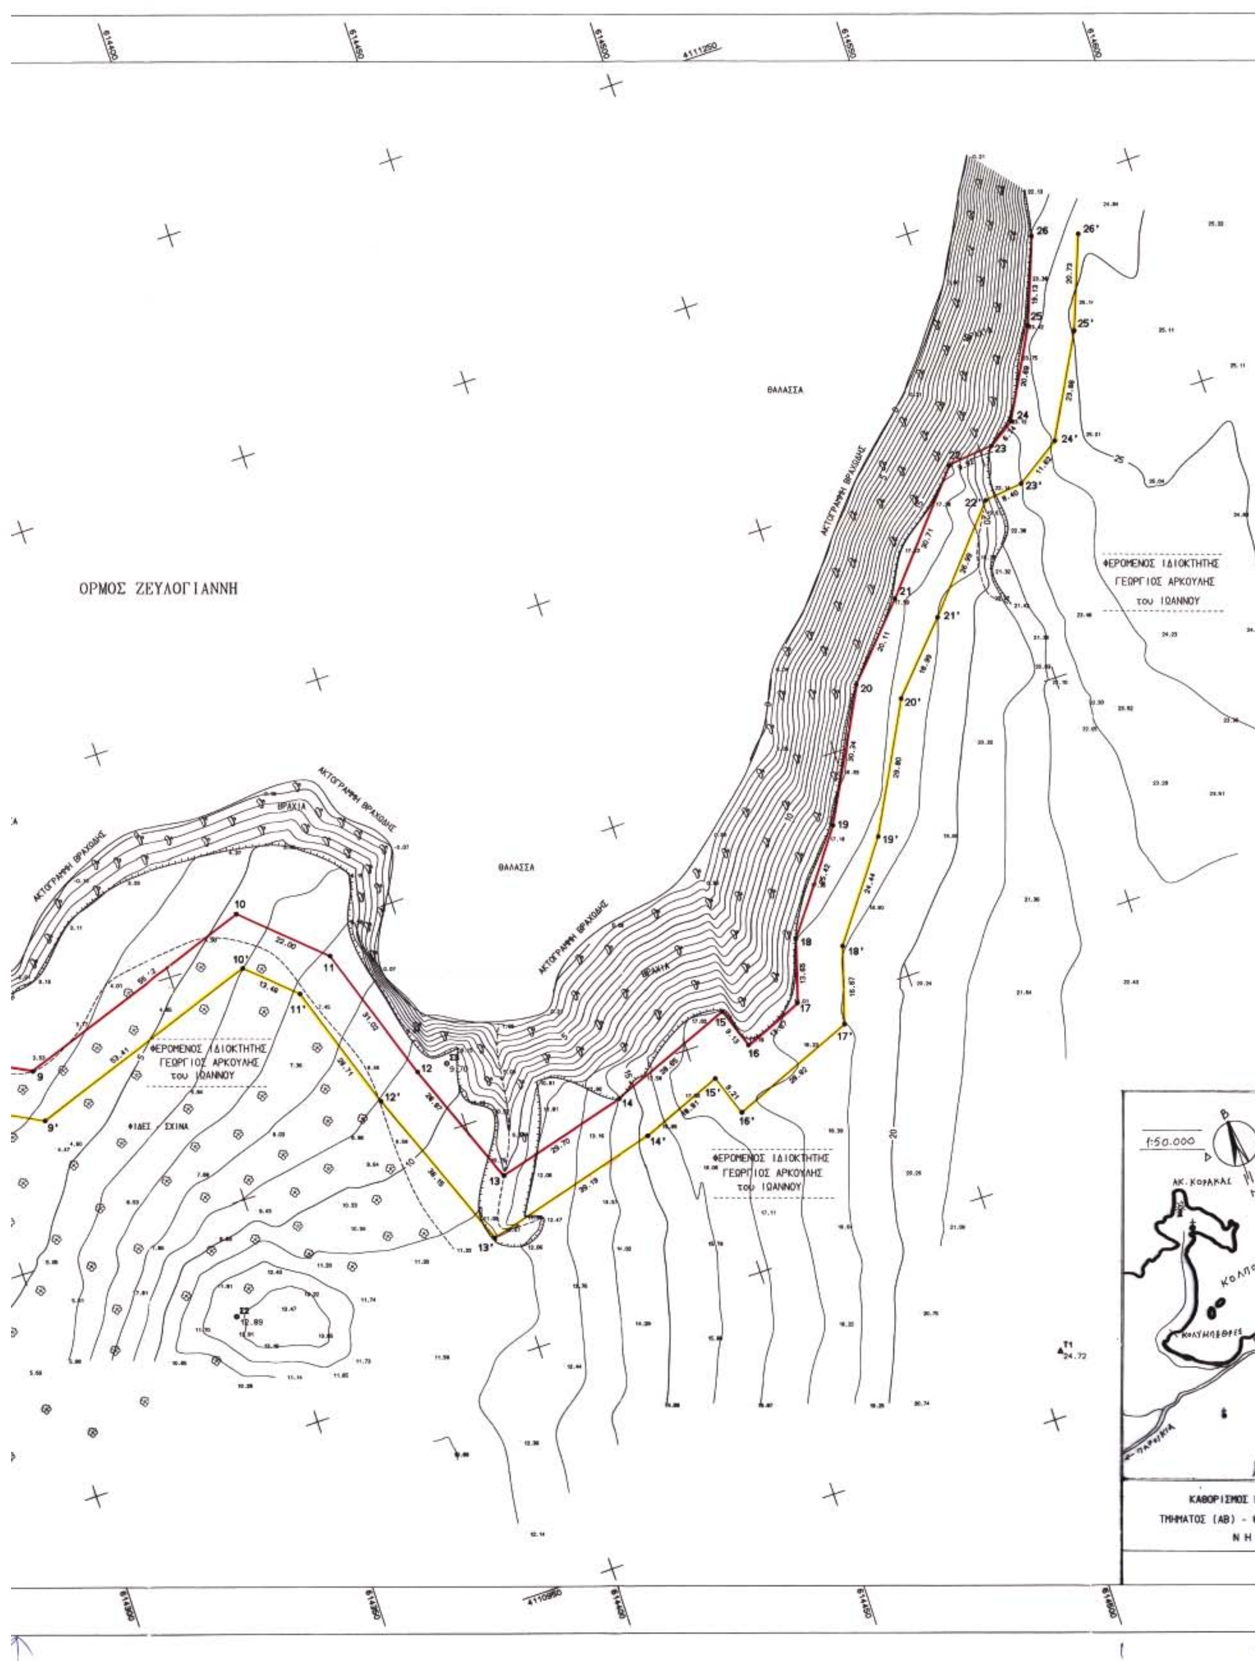
ΟΡΜΟΣ ΖΕΥΛΟΓΙΑΝΝΗ
ΘΑΛΑΣΣΑ
ΘΑΛΑΣΣΑ
ΑΚΤΟΓΡΑΜΜΗ ΒΡΑΧΩΔΗΣ
ΒΡΑΧΙΑ
ΦΕΡΟΜΕΝΟΣ ΙΔΙΟΚΤΗΤΗΣ
ΓΕΩΡΓΙΟΣ ΑΡΚΟΥΛΗΣ
του ΙΩΑΝΝΟΥ
ΦΙΔΕΣ - ΣΧΙΝΑ
1:50.000
ΑΚ. ΚΟΡΑΚΑΣ
ΚΑΘΟΡΙΣΜΟΣ Γ
ΤΜΗΜΑΤΟΣ (ΑΒ) - Θ
ΝΗ

Ν. ΓΑΙΔΟΥΡΟΝΗΣΙ
Ν. ΒΙΟΚΑΣΤΡΟ
Όρμος Ζευλογιάννη
ΛΑΓΓΕΡΙ
ΣΑΝΤΑ ΜΑΡΙΑ
ΚΟΛΠΟΣ ΝΑΟΥΣΑΣ
Όρμος Αλυκής
Ν. ΦΙΛΙΖΙ
ΝΑΟΥΣΑ
ΑΜΠΕΛΑΣ
ΑΚ. ΝΤΑΜΟΥΧΑΣ

...ΙΣΜΟΣ ΓΡΑΜΜΩΝ ΑΙΓΙΑΛΟΥ - ΠΑΡΑΛΙΑΣ
...Β) - ΘΕΣΗ ΣΑΝΤΑ ΜΑΡΙΑ (ΟΡΜΟΣ ΖΕΥΛΟΓΙΑΝΝΗ)
ΝΗΣΟΥ ΠΑΡΟΥ

ΑΡΧΕΙΟ: SANTA2.FPL

ΠΙΝΑΚΑΣ ΣΥΝΤΕΤΑΓΜΕΝΩΝ ΚΟΡΥΦΩΝ ΠΟΛΥΓΩΝΙΚΗΣ ΑΙΓΙΑΛΟΥ

α/α	- Χ -	- Ψ -	- S(m) -
1	614145.552	4111289.433	
2	614152.605	4111272.872	18.00
3	614180.379	4111243.646	40.32
4	614193.288	4111204.688	41.04
5	614234.669	4111182.698	46.86
6	614251.921	4111154.178	33.33
7	614264.431	4111137.570	20.79
8	614292.460	4111102.692	44.75
9	614315.654	4111090.427	26.24
10	614367.706	4111108.260	55.02
11	614383.934	4111093.403	22.00
12	614393.810	4111063.995	31.02
13	614404.495	4111037.072	28.97
14	614433.171	4111044.795	29.70
15	614459.792	4111055.397	28.65
16	614462.901	4111046.807	9.13
17	614475.563	4111051.957	13.67
18	614479.567	4111065.006	13.65
19	614494.758	4111085.381	25.42
20	614509.042	4111112.148	30.34
21	614522.714	4111126.897	20.11
22	614542.799	4111150.131	30.71
23	614552.654	4111151.276	9.92
24	614558.294	4111154.975	6.74
25	614568.187	4111173.149	20.69
26	614574.994	4111191.033	19.13

ΠΙΝΑΚΑΣ ΣΥΝΤΕΤΑΓΜΕΝΩΝ ΚΟΡΥΦΩΝ ΠΟΛΥΓΩΝΙΚΗΣ ΠΑΡΑΛΙΑΣ

α/α	- Χ -	- Ψ -	- S(m) -
1'	614136.352	4111285.515	
2'	614144.112	4111267.292	19.81
3'	614171.589	4111238.378	39.89
4'	614185.057	4111197.738	42.81
5'	614227.541	4111175.162	48.11
6'	614243.628	4111148.568	31.08
7'	614256.538	4111131.428	21.46
8'	614285.959	4111094.817	46.97
9'	614314.804	4111079.565	32.63
10'	614365.332	4111096.876	53.41
11'	614375.276	4111087.771	13.48
12'	614384.416	4111060.556	28.71
13'	614398.488	4111025.098	38.15
14'	614436.332	4111035.290	39.19
15'	614453.902	4111042.287	18.91
16'	614457.037	4111033.627	9.21
17'	614483.729	4111044.484	28.82
18'	614488.619	4111060.417	16.67
19'	614503.226	4111080.008	24.44
20'	614517.255	4111106.299	29.80
21'	614530.166	4111120.226	18.99
22'	614547.819	4111140.647	26.99
23'	614556.159	4111141.616	8.40
24'	614565.877	4111147.989	11.62
25'	614577.293	4111168.961	23.88
26'	614584.667	4111188.334	20.73

ΠΙΝΑΚΑΣ ΣΥΝΤ/ΝΩΝ ΚΟΡΥΦΩΝ ΠΟΛ/ΚΗΣ ΠΑΛΑΙΟΥ ΑΙΓΙΑΛΟΥ

α/α	- Χ -	- Ψ -	- S(m) -
2	614152.605	4111272.872	
1''	614148.196	4111264.705	12.00
2''	614154.806	4111254.201	10.00
3''	614171.352	4111250.301	17.00
3	614180.379	4111243.346	11.21
4''	614228.329	4111186.068	
5''	614229.230	4111176.108	10.00
6''	614241.814	4111159.296	21.00
7''	614235.907	4111145.508	15.00
8''	614239.727	4111132.040	14.00
9''	614271.321	4111122.511	33.00
10''	614271.023	4111107.514	15.00
11''	614261.851	4111085.335	24.00
12''	614257.329	4111057.196	28.50
13''	614278.326	41110570541	21.00
14''	614280.347	4111086.471	29.00
8	614292.460	4111102.692	20.24

ΠΙΝΑΚΑΣ ΣΥΝΤΕΤΑΓΜΕΝΩΝ ΣΤΑΣΕΩΝ ΑΠΟΤΥΠΩΣΗΣ

α/α	- Χ -	- Ψ -
Τ1	614505.787	4110963.645
Σ1	614205.195	4111214.194
Σ2	614340.650	4111026.834
Σ3	614400.303	4111063.683
Σ4	614169.447	4111155.037

- Η εξάρτηση του συστήματος συντεταγμένων έγινε από τριγωνομετρικά σημεία της Γ.Υ.Σ. (ΕΓΣΑ '87):

α/α	ΟΝΟΜΑΣΙΑ	-Χ-	-Ψ-	-Η-
232030	ΦΑΡΟΣ ΛΙΜ.ΝΑΞΟΥ	621471.770	4107322.197	5.084
232034	ΦΙΛΙΤΣΙ	614433.193	4109110.854	22.328
232037	Ν.ΟΙΚΟΝΟΜΟΥ	612098.196	4109998.378	17.653
232040	ΒΙΓΛΑΚΙΑ	613103.562	4111547.122	75.502
232042	ΒΙΟΚΑΣΤΡΟ	614900.894	4112378.608	45.509

- Το παρόν τοπογραφικό συνοδεύει την από 19.4.2005 έκθεση της επιτροπής καθορισμού των ορίων Αιγιαλού και Παραλίας.

- Κόκκινη γραμμή - Οριογραμμή αιγιαλού :
- Κίτρινη γραμμή - Οριογραμμή παραλίας :
- Μπλέ γραμμή - Οριογραμμή παλαιού αιγιαλού :

Πάρος 19/4/2005

Η ΠΡΟΕΔΡΟΣ
Ζαχαρούλα Μπανιά
Δομικός με Α' βαθμό

ΤΑ ΜΕΛΗ
1. Θεόδωρος Κιουπίδης
Τεχν/γος Τοπ/φος Μηχ/κός Τ.Ε.

2. Αντώνιος Ραγκούσης
Υπολιμενάρχης Πάρου

ΥΠΟΜΝΗΜΑ

- Ξηρολιθιά
- Όριο βλάστησης
- Συρματόπλεγμα
- Αμμοχαλικώδες έδαφος
- Φυσικό πρανές
- Βράχος
- Αμμώδες εδαφος

ΚΤΗΜΑΤΙΚΗ ΥΠΗΡΕΣΙΑ ΚΥΚΛΑΔΩΝ
ΑΚΡΙΒΕΣ ΑΝΤΙΓΡΑΦΟ
Σύρος 17-1-2006

ΓΡΑΦΕΙΟ ΤΟΠΟΓΡΑΦΙΚΩΝ ΜΕΛΕΤΩΝ
ΠΑΝΑΓΙΩΤΗΣ ΒΑΣ. ΜΑΛΑΜΑΤΕΝΙΟΣ
και ΣΥΝΕΡΓΑΤΕΣ ΜΗΧΑΝΙΚΟΙ
ΝΑΟΥΣΑ ΠΑΡΟΥ Τ.Κ. 84401
ΤΗΛ. 2284051504 / 2284053084 - ΚΙΝ. 693220474

ΕΡΓΟΔΟΤΗΣ
GIANT INTERNATIONAL CORP.

ΕΡΓΟ
ΚΑΘΟΡΙΣΜΟΣ ΟΡΙΟΓΡΑΜΜΩΝ
ΑΙΓΙΑΛΟΥ ΚΑΙ ΠΑΡΑΛΙΑΣ

ΘΕΣΗ
ΣΑΝΤΑ ΜΑΡΙΑ - ΖΕΥΛΟΓΙΑΝΝΗ
ΔΗΜΟΤ. ΔΙΑΜΕΡ/ΤΟΣ ΝΑΟΥΣΑΣ ΔΗΜΟΥ ΠΑΡΟΥ

ΘΕΜΑ ΣΧΕΔΙΟΥ
ΤΟΠΟΓΡΑΦΙΚΟ ΔΙΑΓΡΑΜΜΑ

ΑΡΙΘΜΟΣ ΣΧΕΔΙΟΥ

ΚΛΙΜΑΚΑ 1:500
ισοδιάσταση=1.00

ΧΡΟΝΟΣ ΜΕΛΕΤΗΣ : 14/11/2002

ΕΛΕΓΧΟΣ - ΘΕΩΡΗΣΗ

Ελέγχθηκε για την ακρίβεια της αποτύπωσης 31/5-2005
Ο μηχανικός ΚΥΝΚ
ΘΕΟΔΩΡΟΣ ΚΙΟΥΠΙΔΗΣ
Τεχν. Τοπογρ. Μηχ. ΤΕ

Θεωρήθηκε 19-4-2005
Ο προϊστάμενος ΚΥΝΚ
ΣΤΥΛΙΑΝΟΣ ΞΕΖΕΝΙΑΣ
Εφοριακός με Α' βαθμό

Ο ΣΥΝΤΑΞΑΣ ΜΗΧΑΝΙΚΟΣ

ΠΑΝΑΓΙΩΤΗΣ ΒΑΣ. ΜΑΛΑΜΑΤΕΝΙΟΣ
ΔΙΠΛΩΜΑΤΟΥΧΟΣ ΤΟΠΟΓΡΑΦΟΣ ΜΗΧΑΝΙΚΟΣ
ΕΘΝΙΚΟΥ ΜΕΤΣΟΒΙΟΥ ΠΟΛΥΤΕΧΝΕΙΟΥ
ΜΕΛΕΤΗΤΗΣ ΔΗΜΟΣΙΩΝ ΕΡΓΩΝ Α.Μ. 7094
ΚΑΤΗΓΟΡΙΑ ΜΕΛΕΤΩΝ 16, 18 / ΜΕΛΟΣ ΤΕΕ Α.Μ. 3591...
ΝΑΟΥΣΑ ΠΑΡΟΥ Τ.Κ. 844 01 ΤΗΛ.: 0284-51504 / ...

Αριθ. 15/535 (2)

Καθορισμός της χρήσης γης της υπό στοιχεία ΑΒΓΔΕΑ έκτασης του συνημμένου τοπογραφικού διαγράμματος στην θέση «Μπόζιαρος» ΔΔ Βαρβάρας Δήμου Αρναίας Ν. Χαλκιδικής, σύμφωνα με το άρθρο 3 του ν. 1512/1985.

Ο ΝΟΜΑΡΧΗΣ ΧΑΛΚΙΔΙΚΗΣ

Έχοντας υπόψη:

1. Τις διατάξεις του άρθρου 3 του ν. 1512/1985 (ΦΕΚ 4 Α'/ 11.1.1985) «Τροποποίηση και συμπλήρωση πολεοδομικών διατάξεων κ.λπ.».

2. Το υπ' αριθμ. 5972/30.6.2005 έγγραφο της Δ/νσης Αγροτικής Ανάπτυξης / Γραφείο Πολιτικής Γης / Περιφέρειας Κ. Μακεδονίας, με τα συνοδεύοντα αυτό έγγραφα.

3. Την από 1.8.2005 Εισηγητική έκθεση της Δ/νσης Οικισμού και Χωροταξίας Νομ/κής Αυτ/σης Χαλκιδικής.

4. Το υπ' αριθμ. 30/1996 π.δ. (ΦΕΚ 21 Α΄/1996) «Κώδικας Νομαρχιακής Αυτοδιοίκησης».

5. Την υπ' αριθμ. 04/3522/19.7.2005 απόφαση Νομάρχη Χαλκιδικής με την οποία ο Νομάρχης Χαλκιδικής μεταβίβασε αρμοδιότητες στον Αντινομάρχη Χαλκιδικής Ν. Πρώιο, αποφασίζουμε:

Καθορίζουμε στην έκταση ΑΒΓΔΕΑ εμβαδού 4000,527 μ2 που βρίσκεται στην θέση «Μπόζιαρος» του ΔΔ Βαρβάρας Δήμου Αρναίας Ν. Χαλκιδικής, η οποία φαίνεται στο θεωρημένο από την Δ/νση Οικισμού και Χωροταξίας Ν. Α. τοπογραφικό διάγραμμα, που συνοδεύει την παρούσα, σαν χρήση γης αυτήν της μονάδας επεξεργασίας ξύλου.

Η απόφαση αυτή με το συνοδεύον απόσπασμα να δημοσιευθεί στην Εφημερίδα της Κυβερνήσεως.

Πολύγυρος, 13 Φεβρουαρίου 2006

Ο Νομάρχης κ.α.α.
Ο Αντινομάρχης
ΝΙΚΟΛΑΟΣ ΠΡΩΙΟΣ



Α. ΟΡΟΙ ΔΟΜΗΣΗΣ

ΟΡΙΑ ΟΙΚΟΠΕΔΟΥ ΑΒΓΔΕΖΑ

ΔΙΓΜΑ ΡΥΜΟΤΟΜΙΑΣ

ΓΕΝΙΚΕΣ ΔΙΑΤΑΞΕΙΣ

ΕΛΑΧΙΣΤΑ ΟΡΙΑ

ΕΜΒΑΔΟΝ 4000 τ.μ.

ΚΑΛΥΨΗ 30 % ΟΡΟΦΟΙ 3 ΥΨΟΣ 11

Σ.Δ. 0,8

ΑΠΟΣΤΑΣΕΙΣ ΑΠΟ ΤΑ ΟΡΙΑ 10.00μ.

Β. ΠΡΑΞΕΙΣ ΤΑΚΤΟΠΟΙΗΣΗΣ

ΔΕΝ ΥΠΑΡΧΟΥΝ ΟΥΤΕ ΑΠΑΙΤΟΥΝΤΑΙ

Γ. ΑΡΤΙΟ ΚΑΙ ΟΙΚΟΔΟΜΗΣΙΜΟ

ΕΙΝΑΙ ΚΑΤΑ ΚΑΝΟΝΑ

Δ. ΛΕΠΤΟΜΕΡΗΣ ΚΑΘΟΡΙΣΜΟΣ ΡΥΜΟΤΟΜΙΑΣ

ΒΑΣΕΙ ΤΩΝ ΑΝΑΓΡΑΦΟΜΕΝΩΝ ΕΞΑΣΦΑΛΙΣΕΩΝ

Ε. ΤΟ ΟΙΚΟΠΕΔΟ ΕΚΤΟΣ ΑΝΑΣΤΟΛΗΣ

Ζ. ΕΜΒΑΔΟΝ ΙΟΚΟΠΕΔΟΥ Ε = 4000,53τ.μ.

Η. ΠΡΟΣΔΙΟΡΙΣΜΟΣ ΑΦΕΤΗΡΙΑΣ ΥΨΟΥΣ ΓΟΚ 85

Θ. ΠΑΡΑΤΗΡΗΣΗ


ΑΠΟ ΤΟ ΟΙΚΟΠΕΔΟ ΔΕΝ ΔΙΕΡΧΕΤΑΙ ΡΕΥΜΑ ΥΨΗΛΗΣ ΤΑΣΗΣ

ΕΘΝΙΚΟ ΤΥΠΟΓΡΑΦΕΙΟ
Για τεχνικούς λόγους στο σχεδιάγραμμα έγινε σμίκρυνση κατά ποσοστό 47 %

(HATT)

Κορυφή	X	Y	Li,i+1
Α	15123.26	-19426.05	52.92
Β	15170.53	-19449.85	79.19
Γ	15147.51	19525.66	47.64
Δ	15109.30	-19497.19	47.07
Ε	15107.90	-19450.14	28.57

Κορυφή	X	Y	Li,i+1
Α	193957.581	729591.981	52.92
Β	194004.805	729568.095	79.19
Γ	193981.640	729492.370	47.64
Δ	193943.460	729520.870	47.07
Ε	193942.181	729567.918	28.57

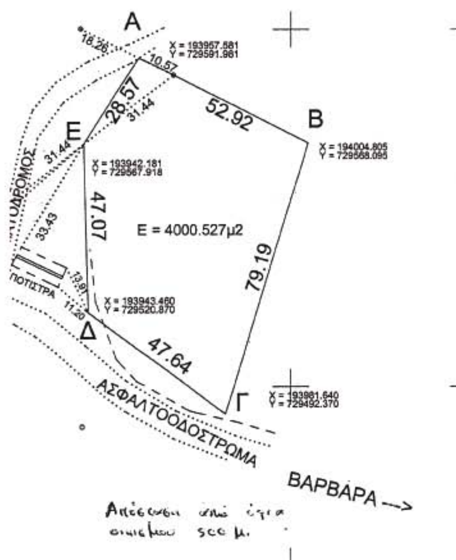

19400 194050

ΕΡΓΟΔΟΤΗΣ	ΒΛΑΧΑΚΚΗΣ ΚΩΝ/ΝΟΣ
ΕΡΓΟ	ΒΙΟΤΕΧΝΙΑ ΕΠΕΞΕΡΓΑΣΙΑΣ ΞΥΛΟΥ
ΘΕΣΗ	ΒΑΡΒΑΡΑ ΧΑΛΚΙΔΙΚΗΣ ΕΚΤΟΣ ΣΧΕΔΙΟΥ ΘΕΣΗ " ΜΠΟΖΙΑΡΟΣ"
ΜΕΛΕΤΗΤΗΣ	ΚΑΚΚΑΣ ΓΕΩΡΓΙΟΣ ΠΟΛΙΤΙΚΟΣ ΜΗΧΑΝΙΚΟΣ ΜΗΧΑΝΟΛΟΓΟΣ ΜΗΧΑΝΙΚΟΣ
ΘΕΜΑ ΣΧΕΔΙΟΥ : ΤΟΠΟΓΡΑΦΙΚΟ ΔΙΑΓΡΑΜΜΑ	ΑΡΙΘΜΟΣ ΣΧΕΔΙΟΥ A_1
ΚΛΙΜΑΚΑ :	1 : 1000
ΧΡΟΝΟΣ ΜΕΛΕΤΗΣ :	2005
ΣΦΡΑΓΙΔΑ–ΥΠΟΓΡΑΦΗ	ΕΛΕΓΧΟΣ

ΝΟΜΑΡΧΙΑΚΗ ΑΥΤΟΔΙΟΙΚΗΣΗ ΧΑΛΚΙΔΙΚΗΣ
ΔΙΕΥΘΥΝΣΗ: ΠΑΡΑΓΩΓΙΚΩΝ ΔΡΑΣΤΗΡΙΟΤΗΤΩΝ & ΥΠΗΡΕΣΙΩΝ ... ΟΙΚΙΣΜΟΥ & ΧΩΡΟΤΑΞΙΑΣ
ΤΜΗΜΑ: ΠΟΛ/ΚΩΝ & ΧΩΡΟΤΑΞΙΚΩΝ ΣΧΕΔΙΩΝ
ΑΡ. ΠΡΩΤ. 15/535
Σχετικό με 15/535/13-2-06
Αίτηση Αντινομάρχη Χαλκιδικής
Πολύγυρος 13/2/2006
ΘΕΩΡΗΘΗΚΕ
Ο ΔΙ/ΝΤΗΣ ΟΙΚ. ΧΩΡ.
Ο ΑΡΜΟΔΙΟΣ ΥΠΑΛΛΗΛΟΣ
ΤΗΛΕΜΑΧΟΣ ΚΥΡΙΑΚΟΥ ΤΟΠ. ΜΗΧ. με Α' β
ΛΑΖΑΡΟΣ ΔΑΛΛΙΟΣ ΑΓΡ. & ΤΟΠ. ΜΗΧ. με Α' β

ΓΕΩΡΓΙΟΣ Π. ΚΑΚΚΑΣ
ΔΙΠΛ. ΠΟΛ. ΜΗΧΑΝΙΚΟΣ Δ.Π.Θ.
ΔΙΠΛ. ΜΗΧΑΝΟΛΟΓΟΣ ΜΗΧΑΝΙΚΟΣ
ΠΑΤΡΩΝ
ΜΕΛΟΣ Τ.Ε.Ε. ΑΡΙΘΜ. ΜΗΤΡ. 54600


04001810903060008

ΑΠΟ ΤΟ ΕΘΝΙΚΟ ΤΥΠΟΓΡΑΦΕΙΟ
ΚΑΠΟΔΙΣΤΡΙΟΥ 34 * ΑΘΗΝΑ 104 32 * ΤΗΛ. 210 52 79 000 * FAX 210 52 21 004
ΗΛΕΚΤΡΟΝΙΚΗ ΔΙΕΥΘΥΝΣΗ: http://www.et.gr – e-mail: webmaster@et.gr